



SEZIONE TRASVERSALE IN OPERA

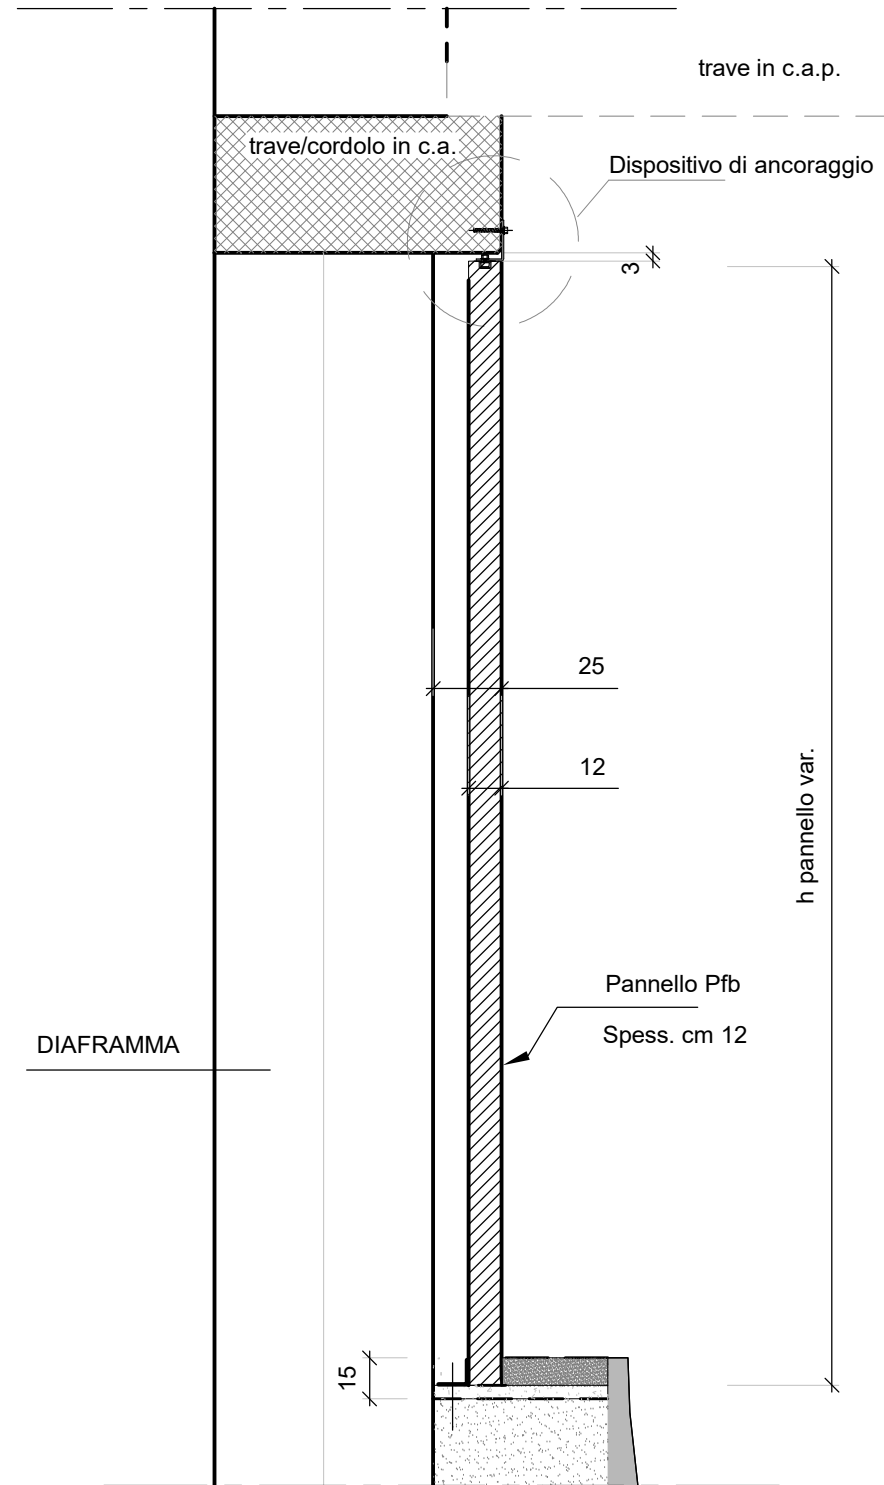

PROSPETTO FRONTALE PANNELLO

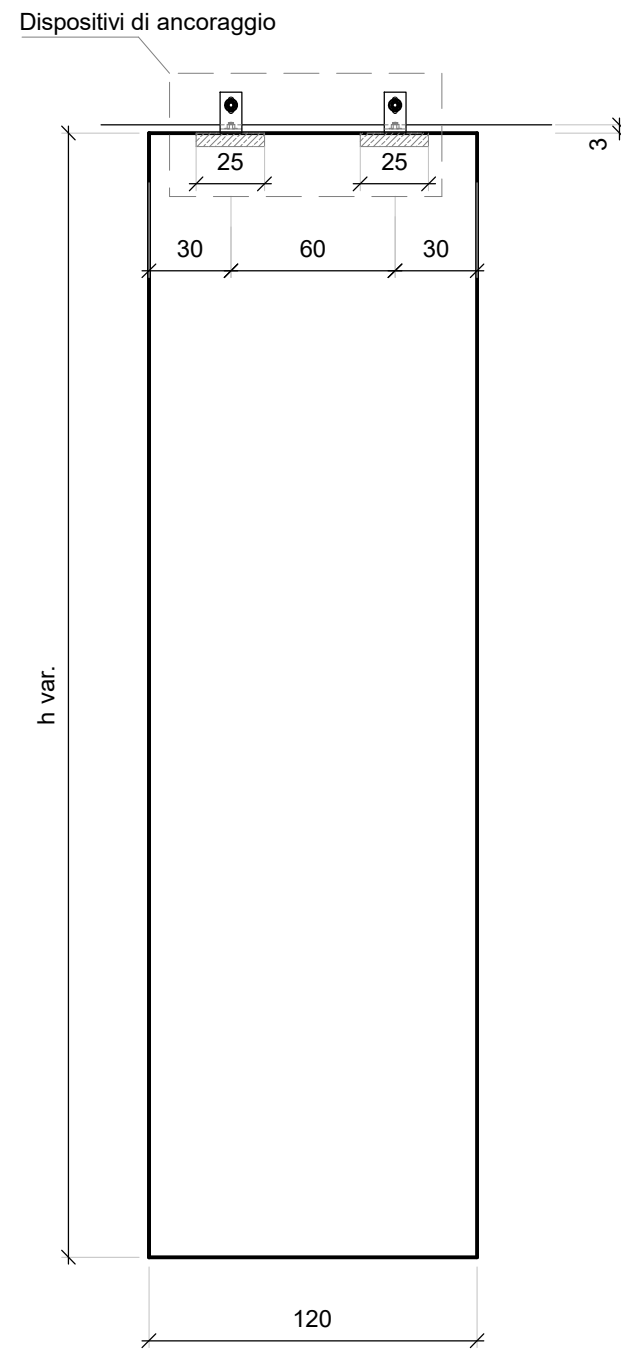

DETTAGLIO DISPOSITIVO DI ANCORAGGIO

