



C&P s.r.l.

Prefabbricati e Precompressi

Francavilla In Sinni (PZ)

Tel. 0973/642261 - Fax 0973642264

www.cepsrl.net

Settore : **PREFABBRICAZIONE**

Componente : **MURO PREFABBRICATO h= 3.50 - 9.00 m**


Tavola :

Articolo :

Codice :

edizione :

PIANTA

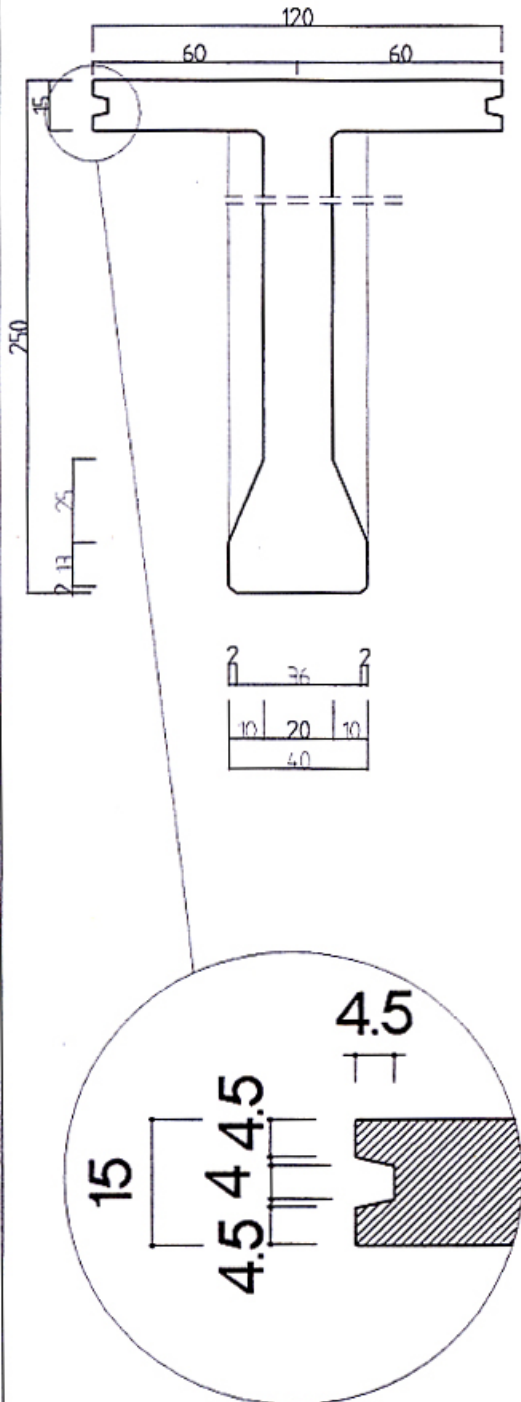

SEZIONE TIPO

